


HIER IST PLATZ FÜR GEMEINSAMES LEBEN –

UND RAUM ZUR INDIVIDUELLEN GESTALTUNG.

Viel Grün liegt zwischen Vorder- und Gartenhaus. Mit Sonderflächen für die Erdgeschosswohnungen zur persönlichen Nutzung, Parkraum für Fahrräder, Spielplatz für die Kleinen und vielen Bäumen, Hecken und Wildblumen für ein Stück Natur in urbaner Umgebung.

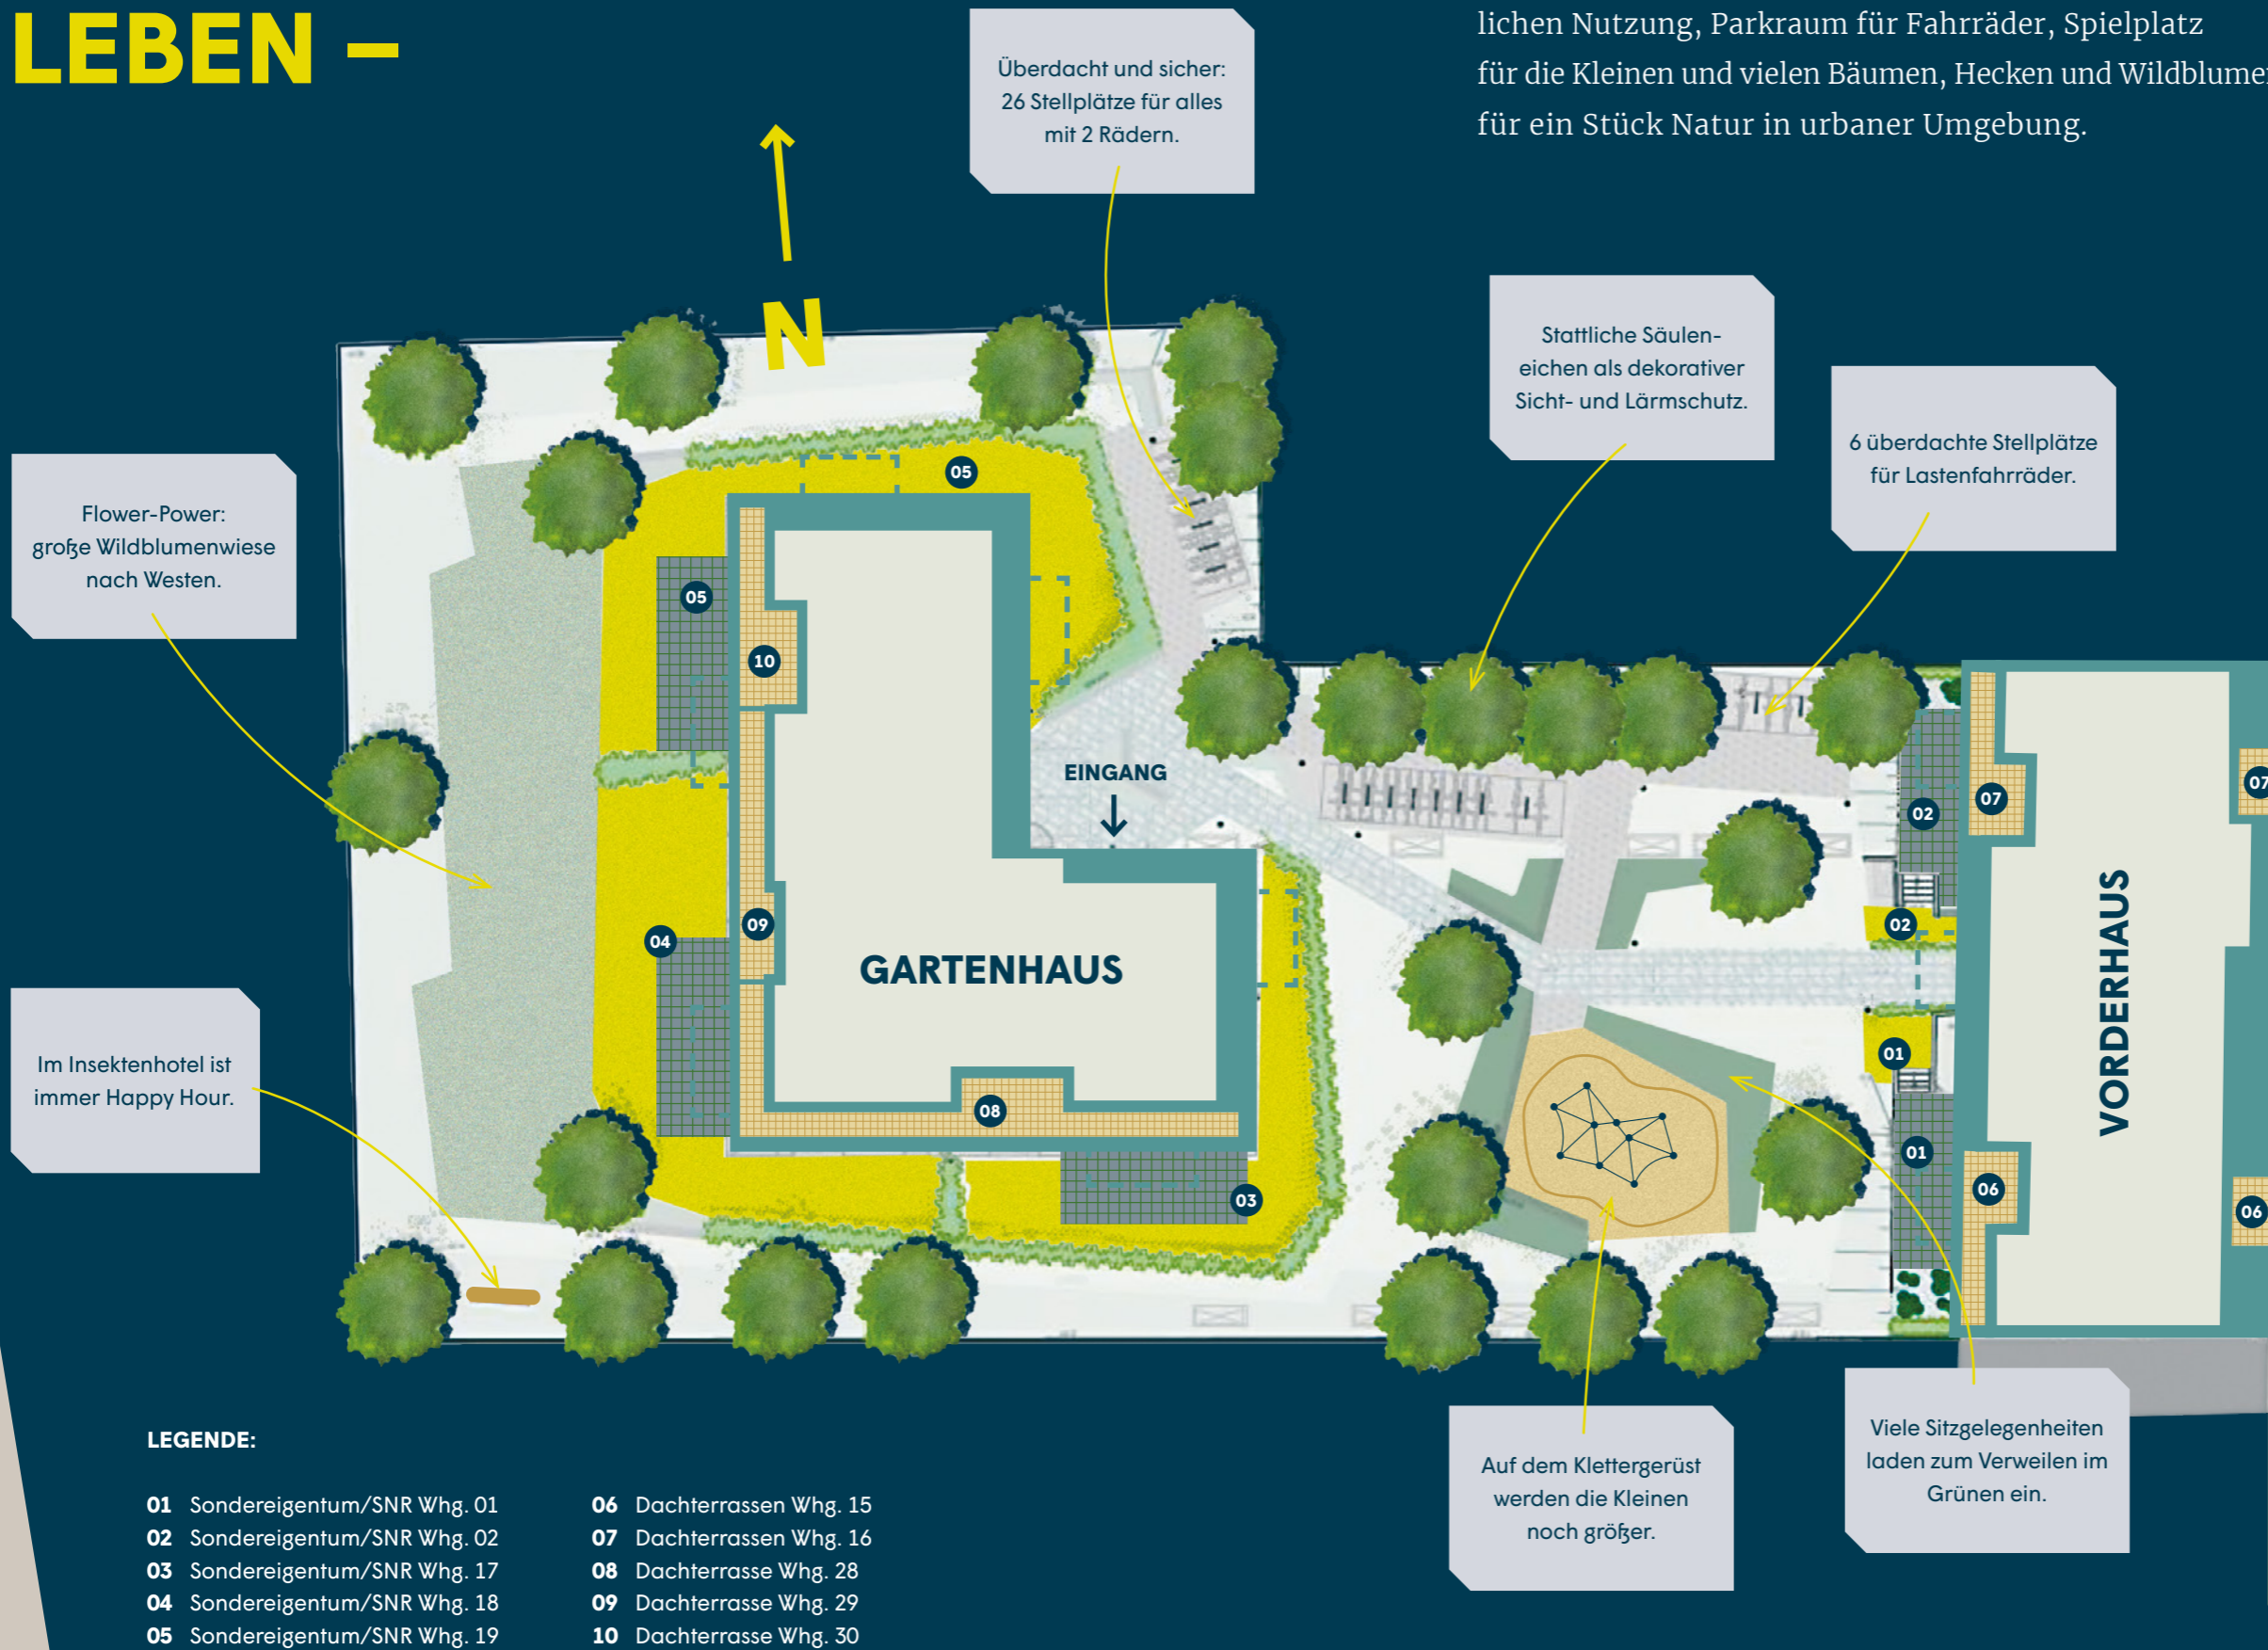

MANTEUFFELSTRASSE

HAUPT-EINGANG

EINGANG

GARTENHAUS

VORDERHAUS

LEGENDE:

- 01 Sondereigentum/SNR Whg. 01
- 02 Sondereigentum/SNR Whg. 02
- 03 Sondereigentum/SNR Whg. 17
- 04 Sondereigentum/SNR Whg. 18
- 05 Sondereigentum/SNR Whg. 19
- 06 Dachterrassen Whg. 15
- 07 Dachterrassen Whg. 16
- 08 Dachterrasse Whg. 28
- 09 Dachterrasse Whg. 29
- 10 Dachterrasse Whg. 30